

Städtebauliches Konzept

Lageplan 1:1.000



Betonpflaster



Pflaster beige



Rasenpflaster



Staudenbeete



Bodendecker





Rasen




Städtebauliches Konzept

Integration in die bestehende Stadtstruktur / Bildung eines heterogenen Wohnquartiers

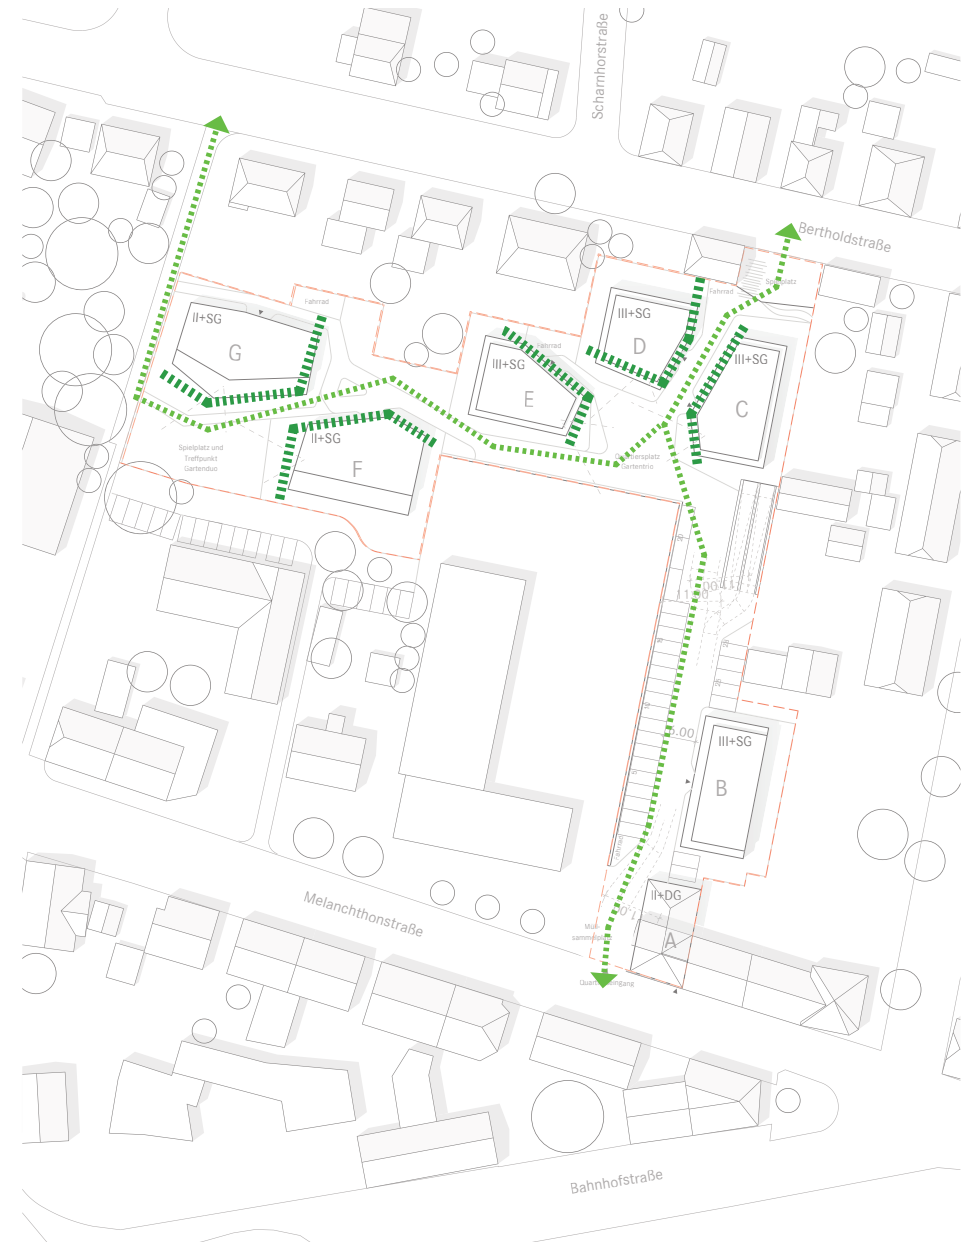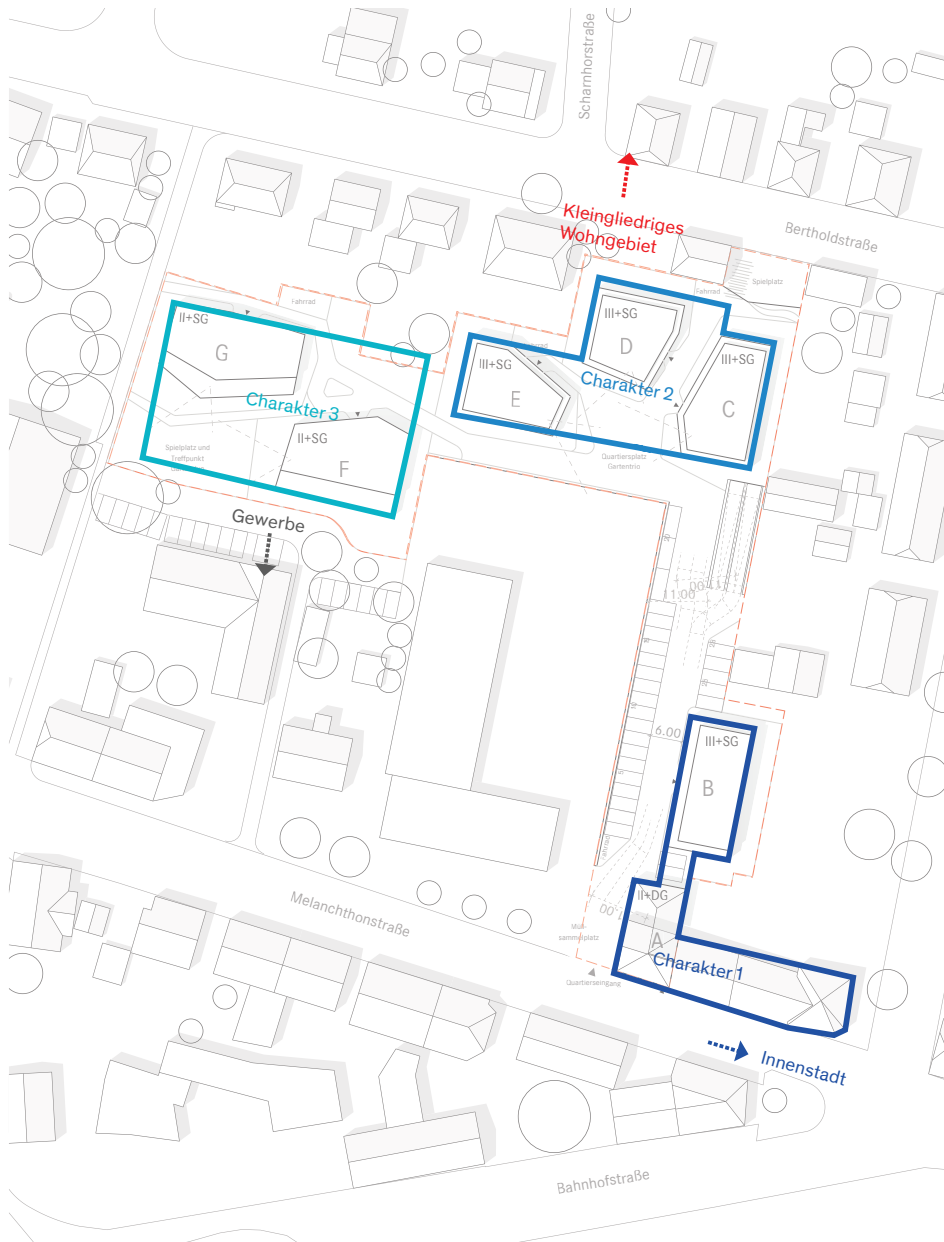


Verkehr und Wege

Perspektivische Darstellung

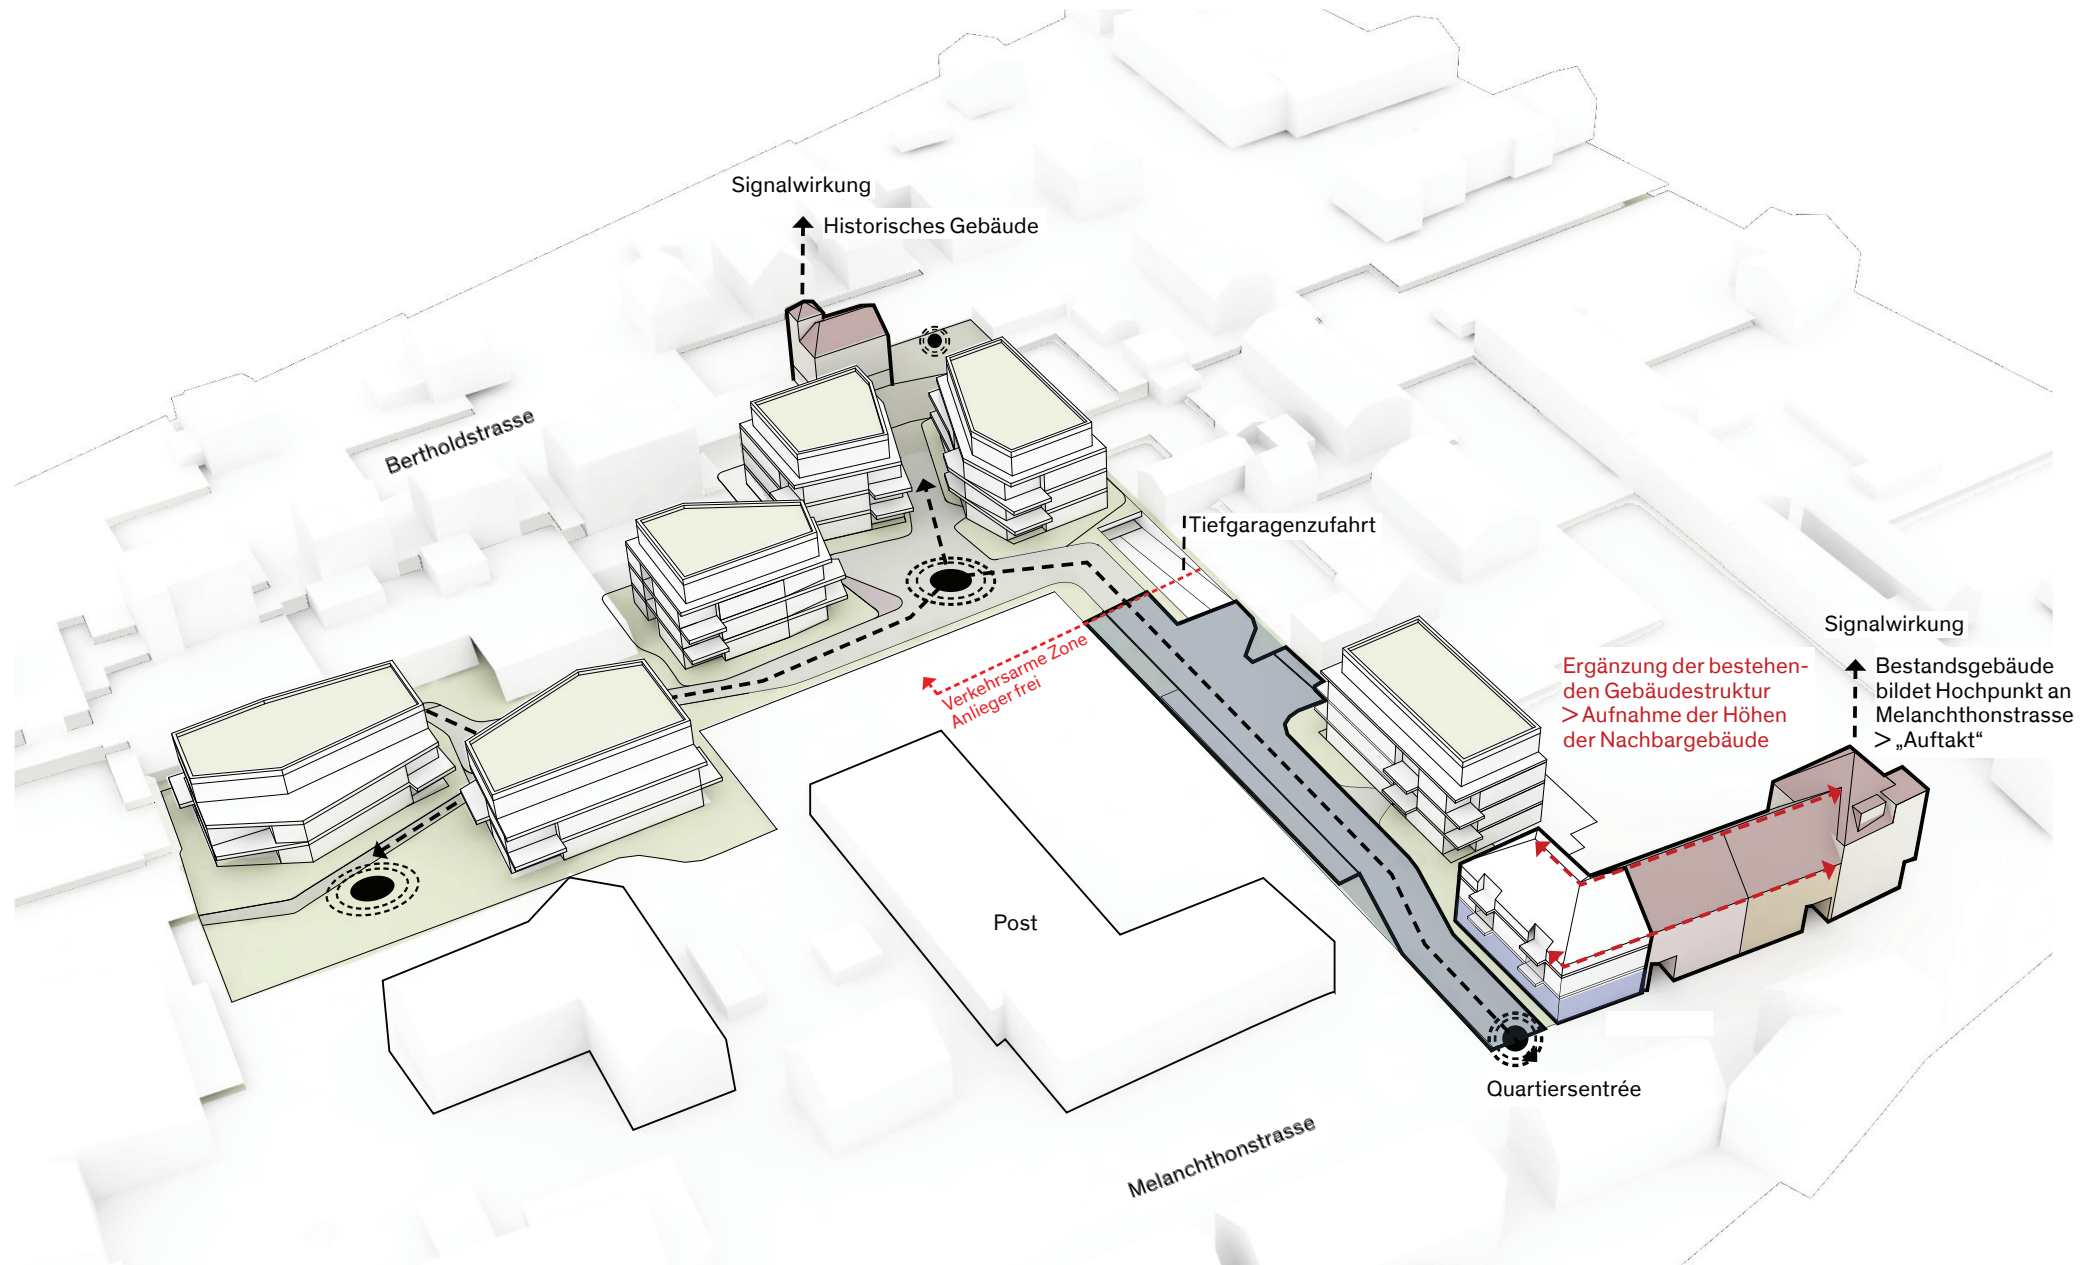

Qualität durch Begrünung

Perspektivische Darstellung

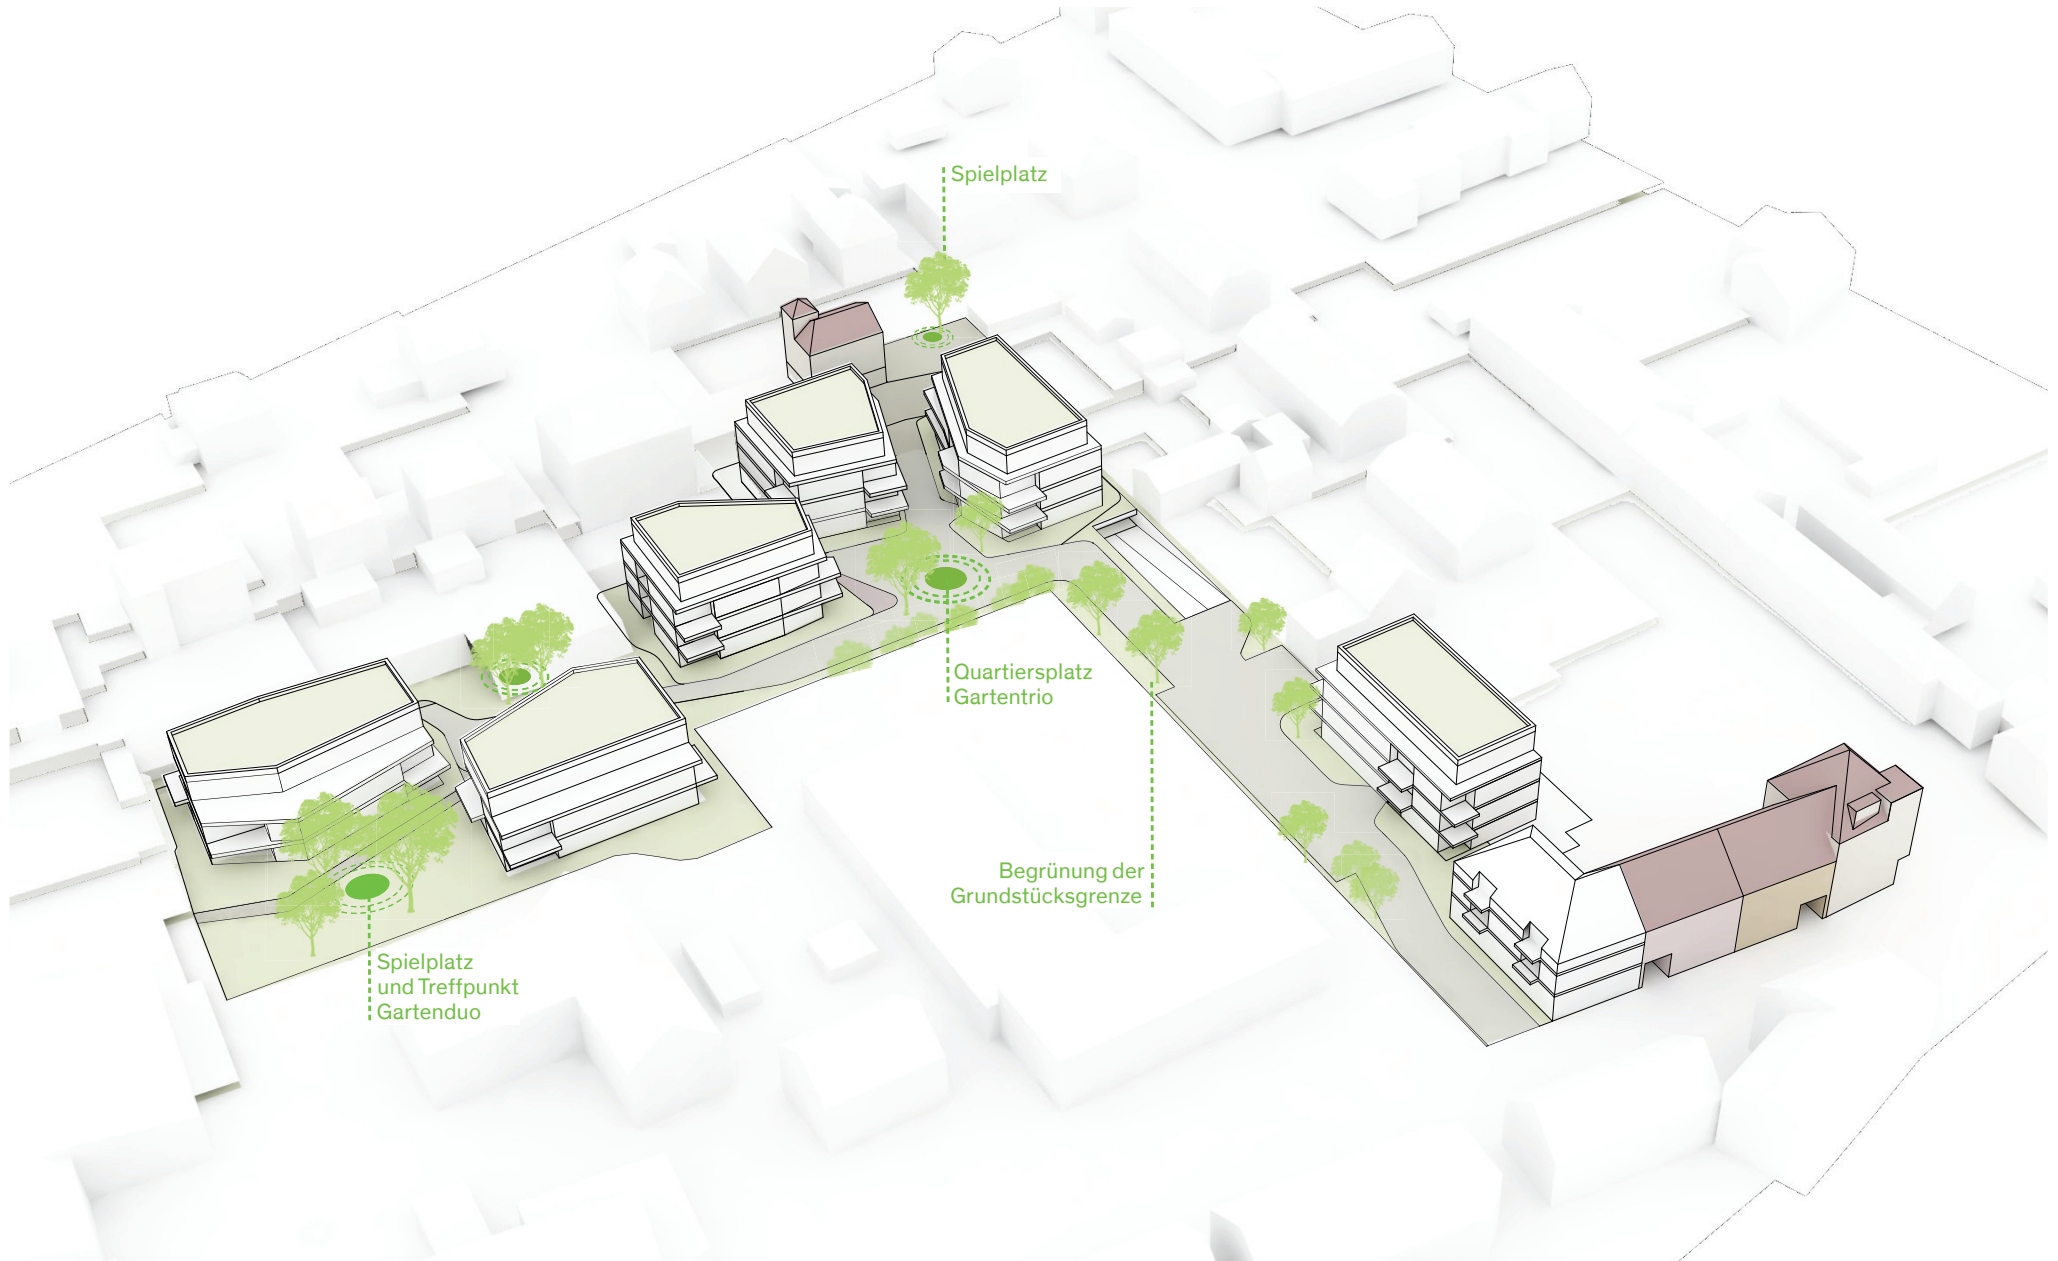

Städtebauliches Konzept

Konzeptschnitt Nord-Süd | 1:500

